LEGENDE:

- Asphaltrand
- HB — Randstein als Hochbord (ΔH=10cm)
- HB ΔH... — Randstein als Hochbord mit Randsteinhöhe
- SB — Randstein als Schrägbord (ΔH=10cm)
- TB — Randstein als Tiefbord (ΔH=0cm)
- HB abg — Randstein abgesenkt
  - bei Fußgängerquerungsstellen H=3cm
  - bei Radfahrquerungsstellen H=1cm
- Randstein als Hochbord unterbrochen für Entwässerung
- RFS — Raseneinfassungsstein
- °[319,66] — Höhe Bestand (interpoliert)
- °319,80 — Höhe Projekt
- Hochpunkt / Tiefenlinie

BELEUCHTUNG:
- Lichtpunkt
- Lichtpunkt (ÖNORM 01051) für Fußgängerquerungsstelle
- Verkabelung (mit Schutzrohr)

ENTWÄSSERUNG:
- Einlaufschacht mit Einlaufgitter
- Einlaufschacht mit Bordsteineinlauf
- Putzschacht
- Rohrleitung (mit Fließrichtung)

ABSTECKELEMENTE:
- Hauptpunkte (KA/KE)
- Punktnummer Absteckdaten
- Konstruktionslinien – Absteckung mit Bernaßung
- Ger./R=... — Gerade/Bogen mit Radius ....m

MATERIAL:
- AsG — Asphaltbelag – Gehweg (Radweg)
- AsF — Asphaltbelag – Fahrbahn
- Pfl. (Material) — Pflasterung (aus ...)
- Grün — Grünfläche (mit Bepflanzung)

VERMESSUNG:
- Grundgrenze (grenzverhandelt)
- Grundgrenze (nicht grenzverhandelt)

VERKEHRSZEICHEN:
- Verkehrszeichensteher

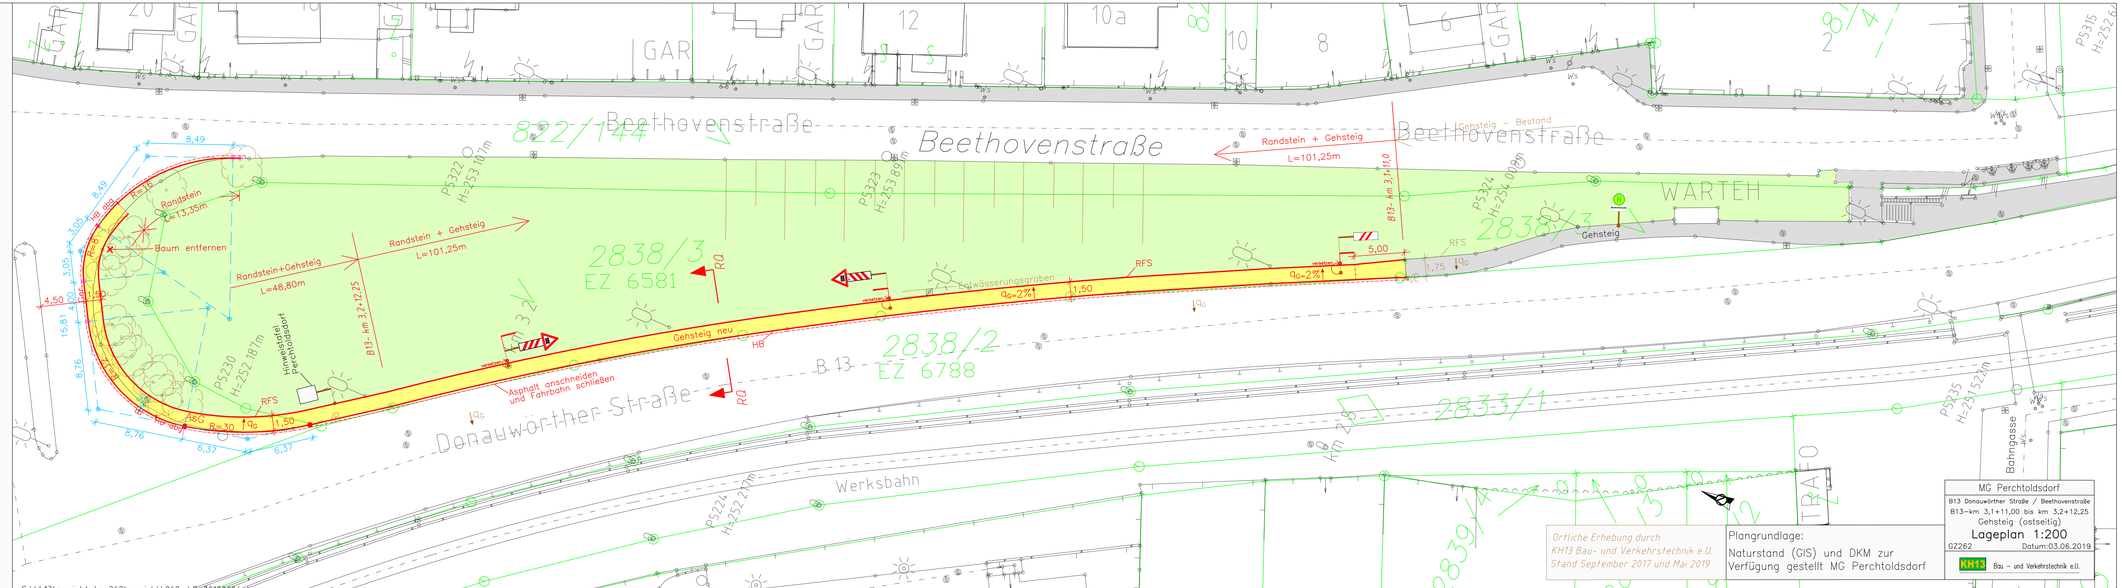

Örtliche Erhebung durch KH13 Bau- und Verkehrstechnik e.U. Stand September 2017 und Mai 2019

Plangrundlage: Naturstand (GIS) und DKM zur Verfügung gestellt MG Perchtoldsdorf

MG Perchtoldsdorf

B13 Donauwörther Straße / Beethovenstraße

B13–km 3,1+11,00 bis km 3,2+12,25

Gehsteig (ostseitig)

Lageplan 1:200

GZ262 Datum:03.06.2019

KH13 Bau – und Verkehrstechnik e.U.

G:\kh13\projekte\gz262\projekt\262_LP_20190604.dwg